


COMMUNE de FREJUS
CAMPING LE BRAVET

REF : 14016

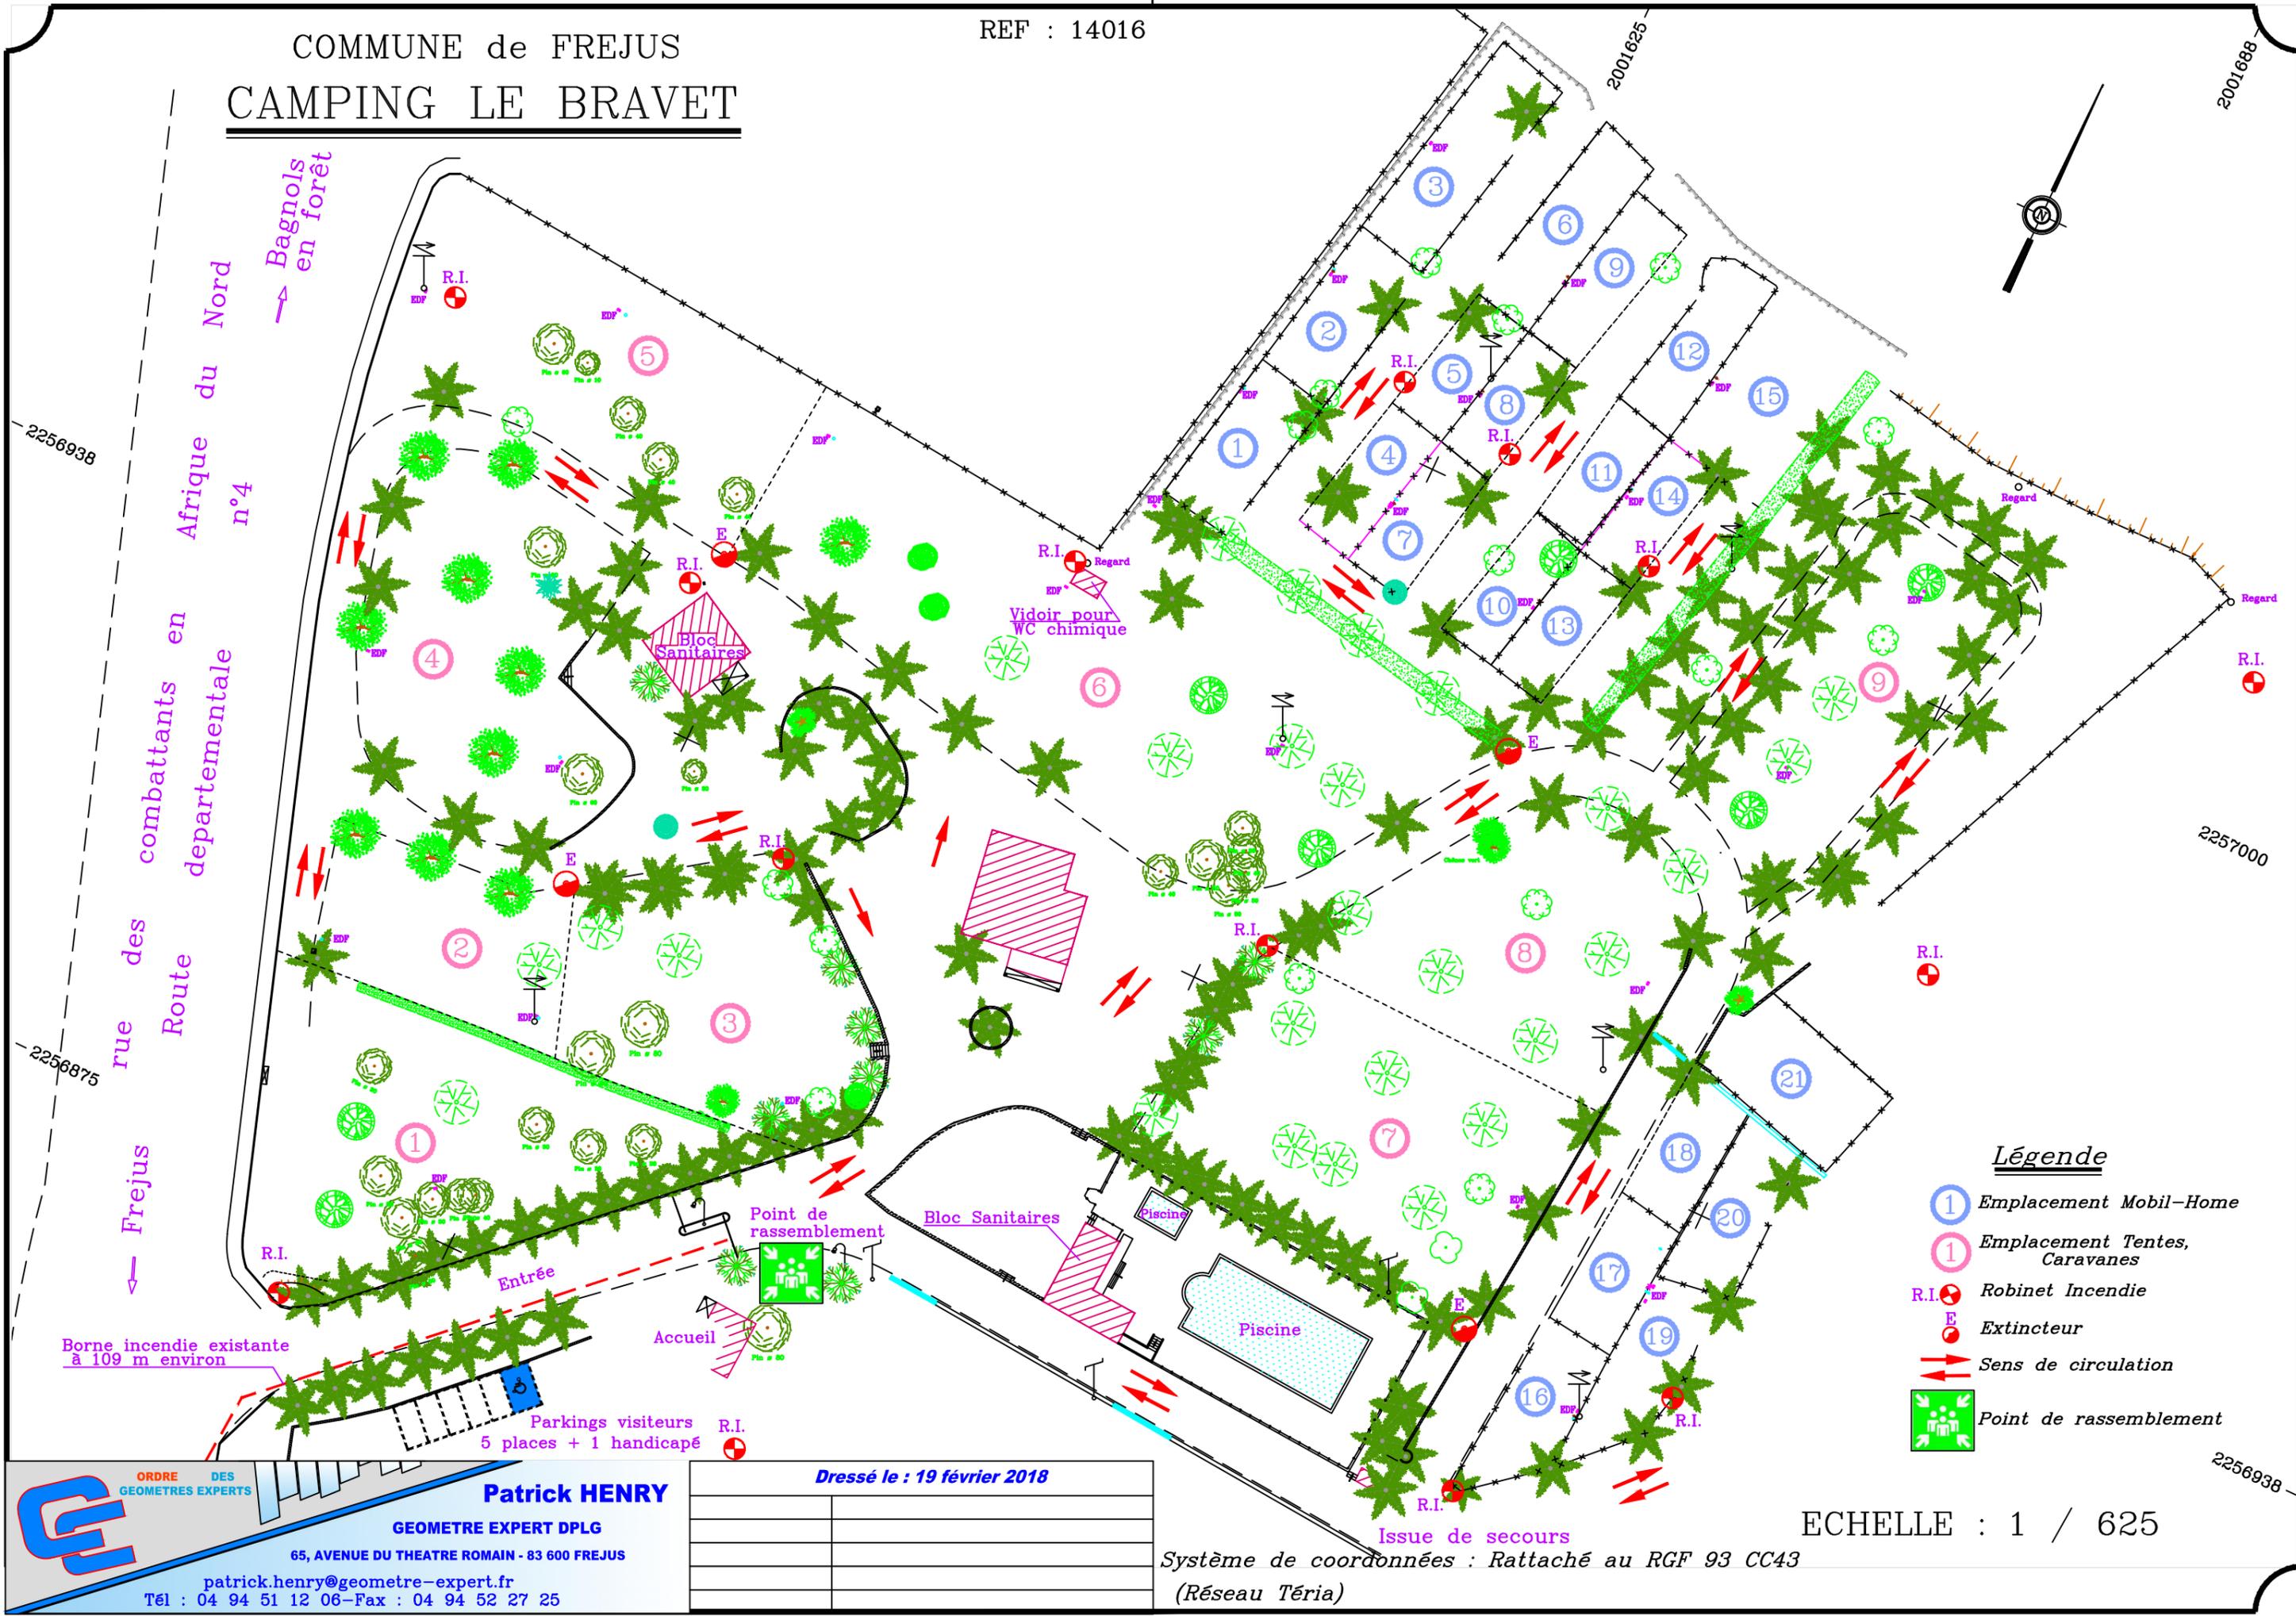

Légende

- ① Emplacement Mobil-Home
- ① Emplacement Tentes, Caravanes
- R.I. Robinet Incendie
- E Extincteur
- Sens de circulation
- Point de rassemblement

Borne incendie existante à 109 m environ

Parkings visiteurs 5 places + 1 handicapé



Patrick HENRY
 GEOMETRE EXPERT DPLG
 65, AVENUE DU THEATRE ROMAIN - 83 600 FREJUS
 patrick.henry@geometre-expert.fr
 Tél : 04 94 51 12 06 - Fax : 04 94 52 27 25

Dressé le : 19 février 2018

Issue de secours
 Système de coordonnées : Rattaché au RGF 93 CC43
 (Réseau Téria)

ECHELLE : 1 / 625